


implantation 1/5000

plan rdc

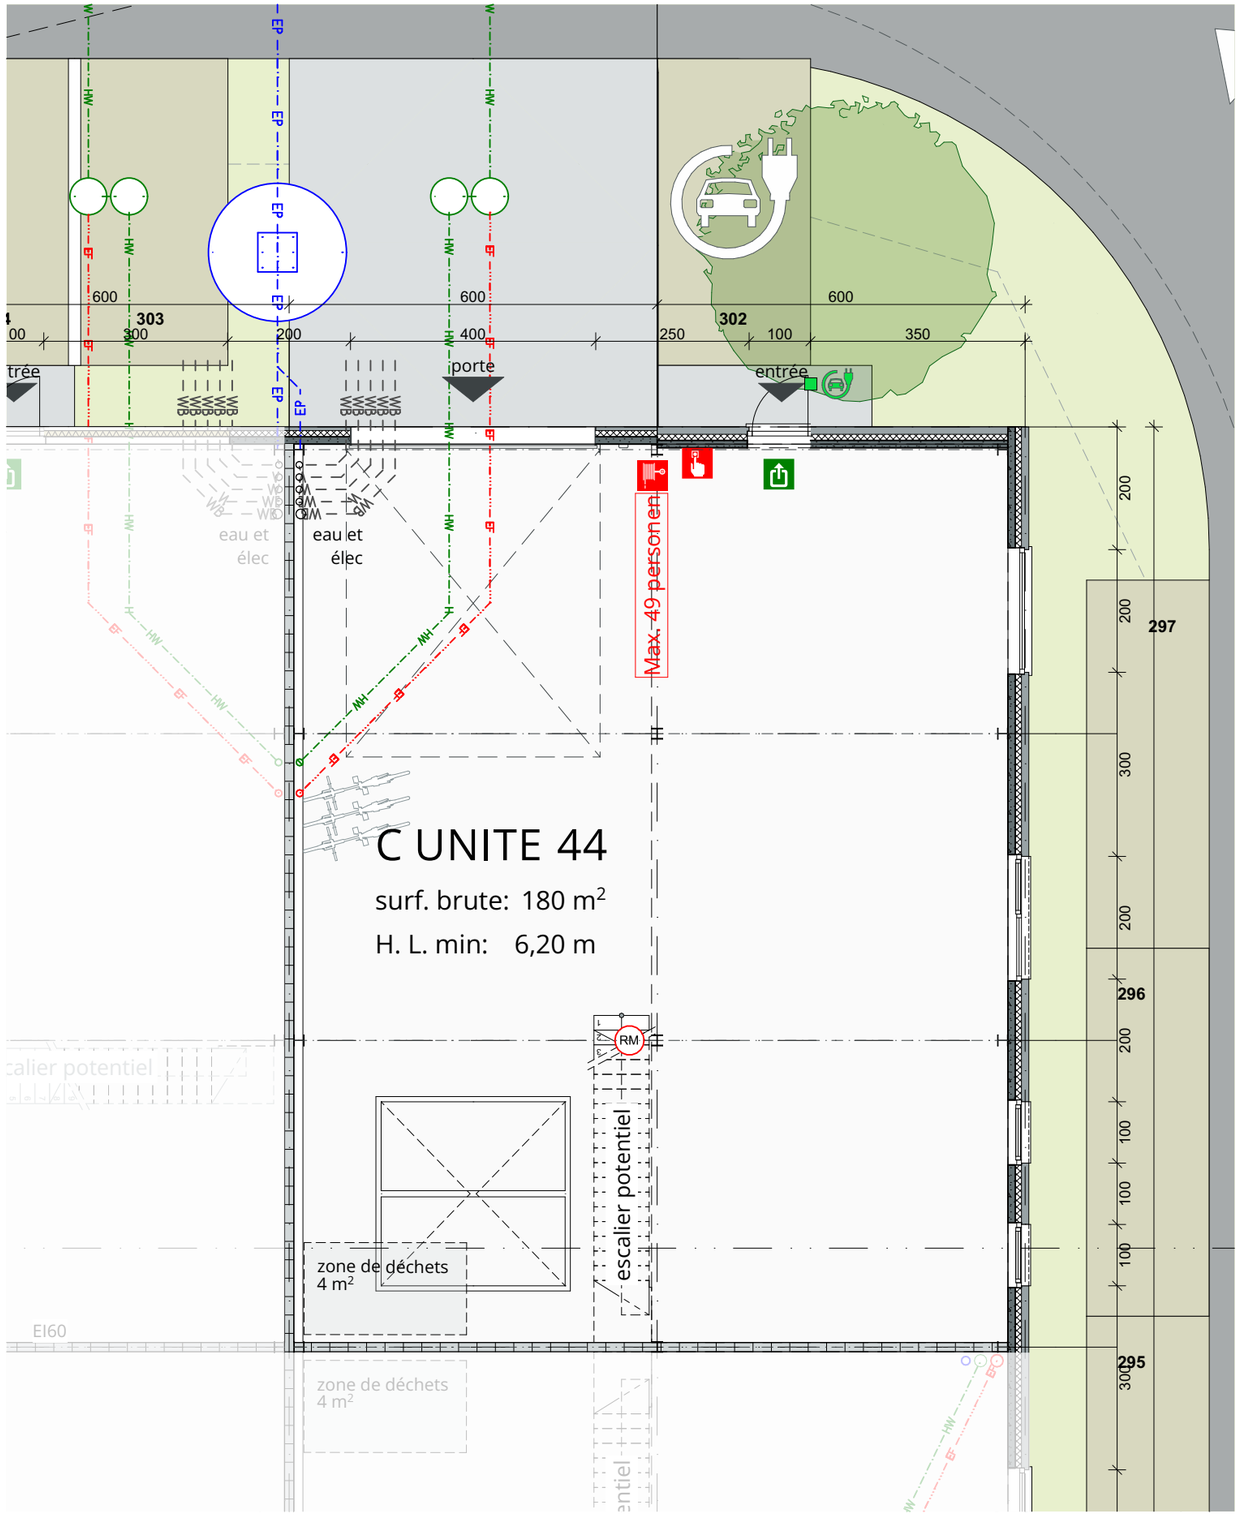

RPV
unité C44
(unité C51 dans le permis)

date 19-05-2025
échelle 1:100

promoteur

BVI.EU sa
prins boudewijnlaan 7c/bus 0201
2550 Kontich

+32 (0)3 355 09 09
info@bvi.eu

informations sur le projet

PME
rue du panier vert
1400 nivelles



architecte


mortelmans van tricht architecten
eikelstraat 66 / 201
2600 antwerpen

+32 3 321 45 41
info@mortelmansvantricht.be



implantation 1/5000

plan mezzanine

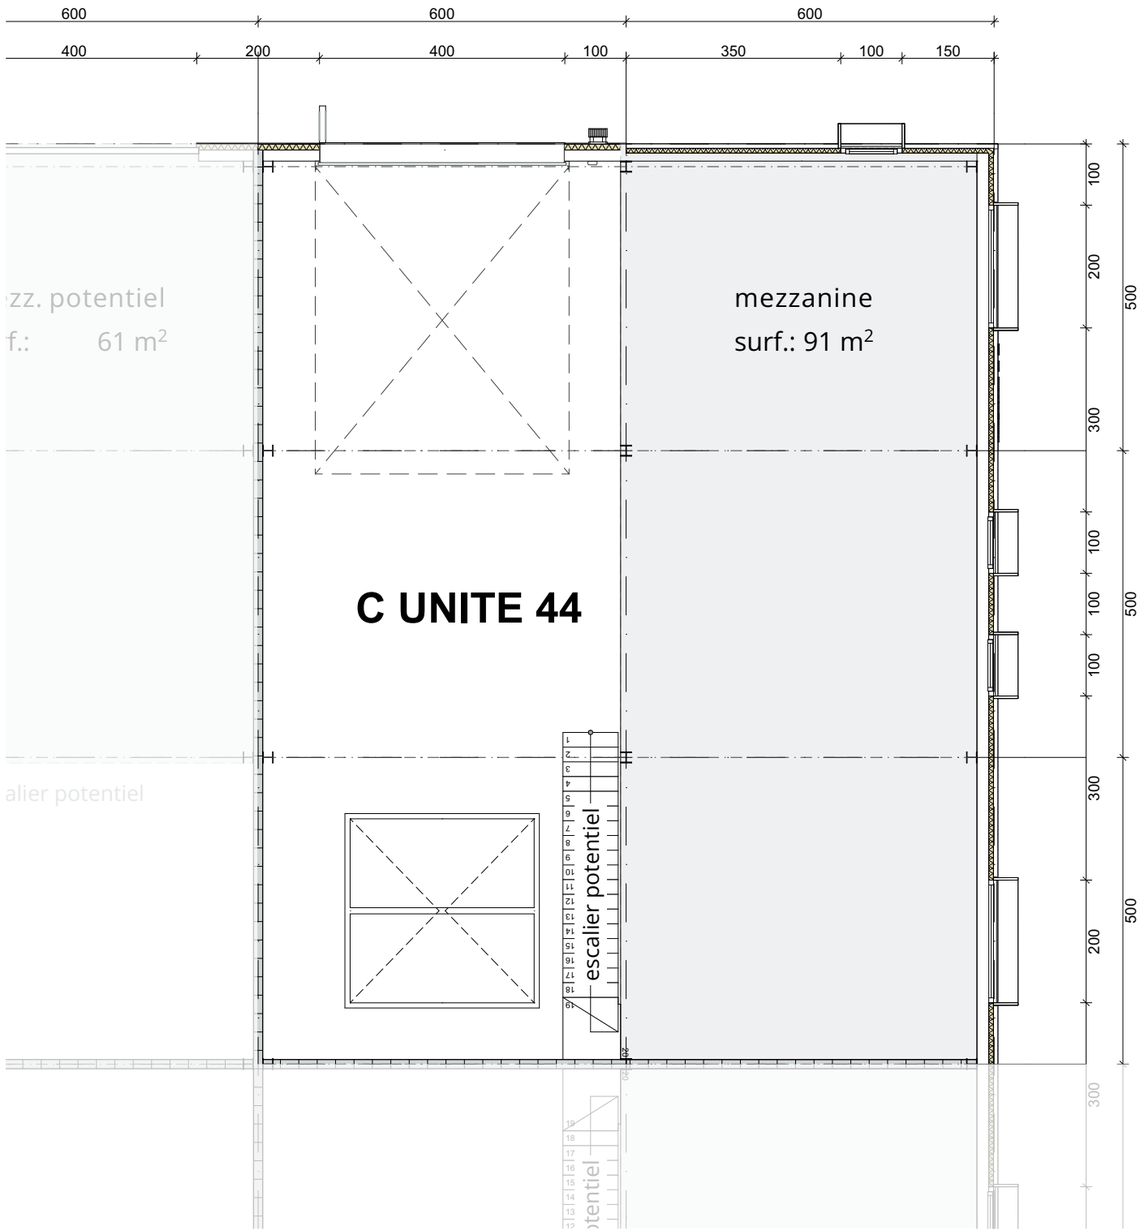

RPV
unité C44
(unité C51 dans le permis)

date 19-05-2025
échelle 1:100

promoteur

BVI.EU sa
prins boudewijnlaan 7c/bus 0201
2550 Kontich

+32 (0)3 355 09 09
info@bvi.eu

informations sur le projet

PME
rue du panier vert
1400 nivelles



architecte


mortelmans van tricht architecten
eikelstraat 66 / 201
2600 antwerpen

+32 3 321 45 41
info@mortelmansvantricht.be



implantation 1/5000

plan toiture

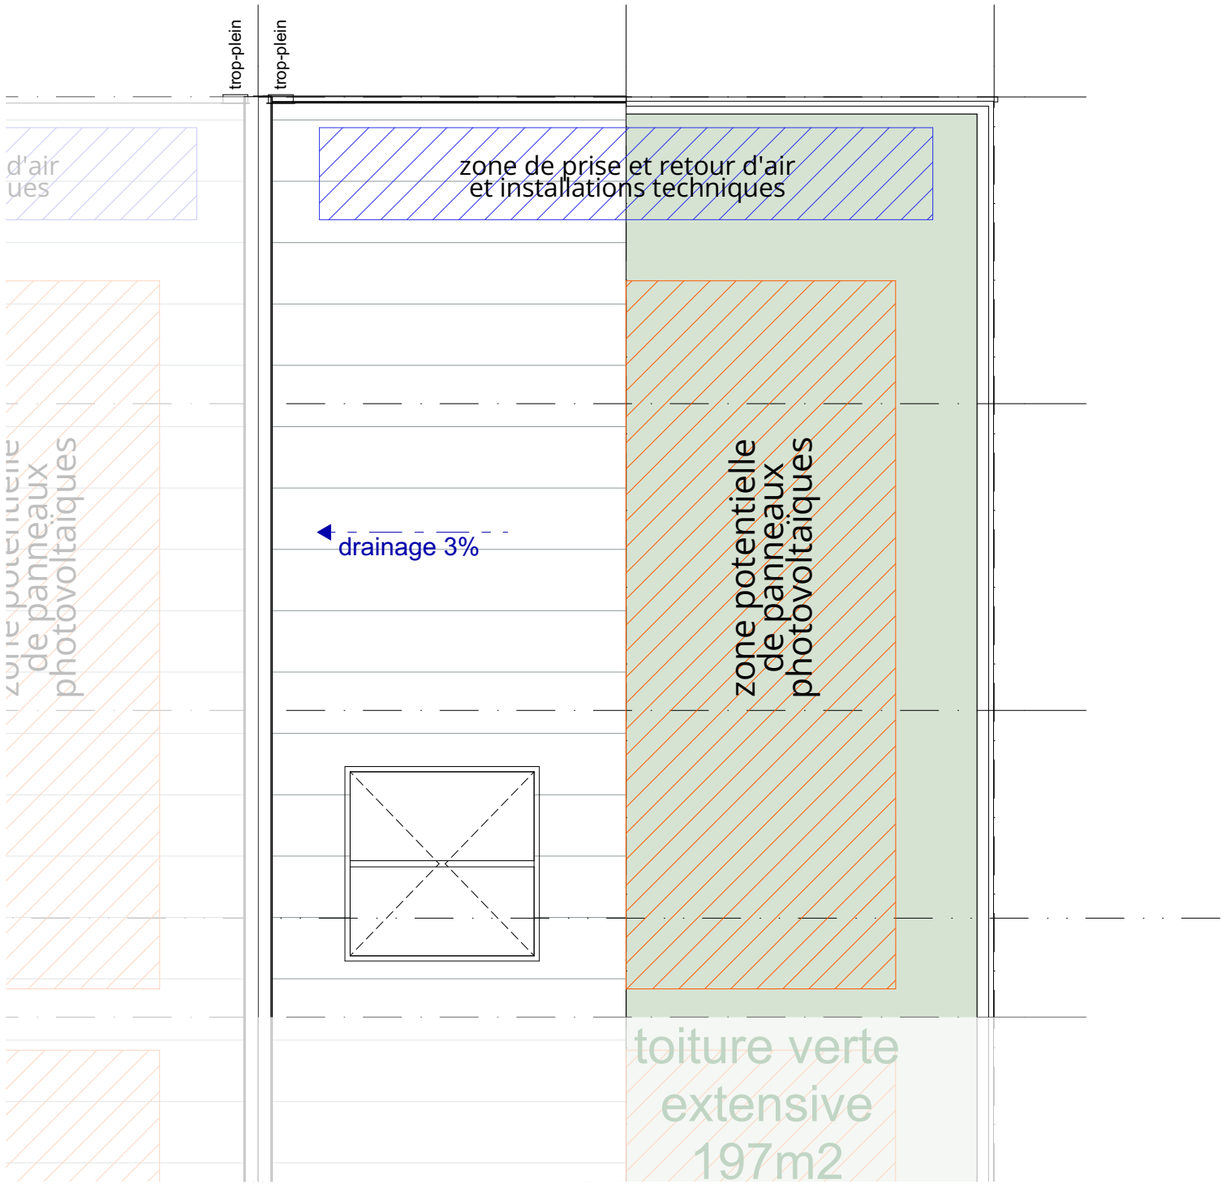

RPV
unité C44
(unité C51 dans le permis)

date 19-05-2025
échelle 1:100

promoteur

BVI.EU sa
prins boudewijnlaan 7c/bus 0201
2550 Kontich

+32 (0)3 355 09 09
info@bvi.eu

informations sur le projet

PME
rue du panier vert
1400 nivelles




architecte

mortelmans van tricht architecten
eikelstraat 66 / 201
2600 antwerpen


+32 3 321 45 41
info@mortelmansvantricht.be

BIMcloud: MVT - BIMcloud/PROJECTEN MVT/RPV 21 - Rue du Panier Vert/RPV 240703 (Migrated) test variant bât. L

coupe et façades

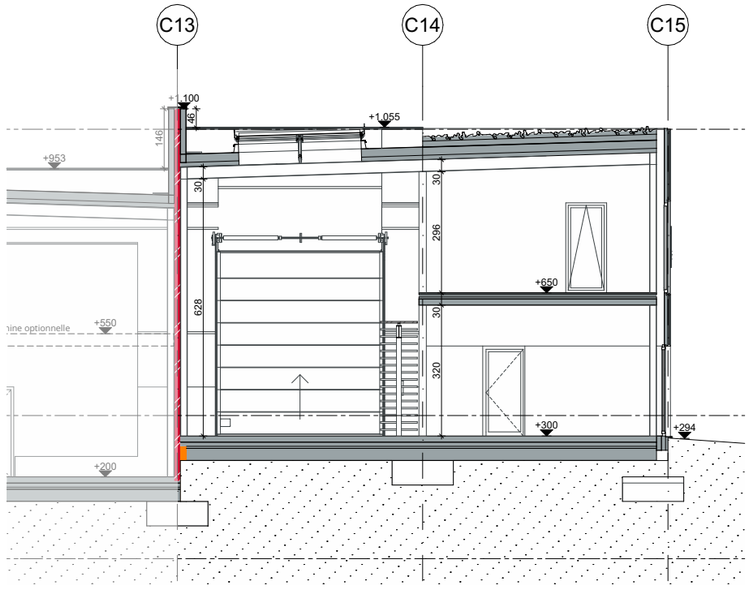

Bât. C coupe 1

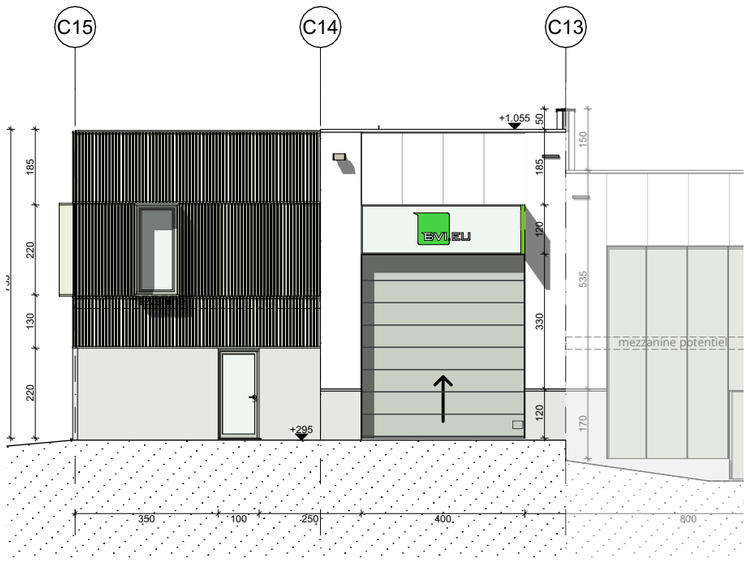

façade arrière



façade droite

RPV
unité C44
(unité C51 dans le permis)

date 19-05-2025
échelle 1:150

promoteur

BVI.EU sa
prins boudewijnlaan 7c/bus 0201
2550 Kontich

+32 (0)3 355 09 09
info@bvi.eu

informations sur le projet

PME
rue du panier vert
1400 nivelles



architecte

mortelmans van tricht architecten
eikelstraat 66 / 201
2600 antwerpen

+32 3 321 45 41
info@mortelmansvantricht.be